



De Vries
& De Vlieger
makelaardij



De Havik 12
Surhuisterveen

€ 335.000 K.K.

Zoekt U een woning met lage energie lasten (A+ label) en voorbereid op de toekomst door toegepaste duurzaamheid voorzieningen dan is dit de kans !!!!!

Betreft een aan de achterzijde uitgebouwde twee-onder-één-kapwoning met extra kapconstructie op de garage. De woning staat op korte afstand van het centrum en in een ruim opgezette groene wijk. Deze woning heeft een ruime badkamer en 4 slaapkamers op de verdieping. De keuken is voorzien van diverse inbouwapparatuur en onder andere ook van een quooker. De gehele woning is voorzien van van HR++ glas en volledig geïsoleerd waarbij de vliering en een deel van het dak, de garage en de dakkapellen extra zijn geïsoleerd. Woning wordt verwarmd middels een

hybride/lucht-/warmtepomp, met geïntegreerde CV module, welke geplaatst is in 2021. Er is vloerverwarming in de uitbouw bgg en badkamer. De verdieping wordt gekoeld en verwarmd middels 3 split level airco's. Warmwater voorziening gaat via een zonneboiler en de CV module (2021)

Indeling: entree, hal met toegang tot de meterkast, toiletruimte, woon-/eetkamer met trapkast en tuindeuren, open keuken met vaatwasser, inductie kookplaat, combi-magnetron, koelkast, quooker en afzuigkap, bijkeuken met witgoedaansluitingen, garage.

1e verdieping: :gang/ overloop met 2 vaste kasten en toegang tot 4 slaapkamers waarvan 1 slaapkamer met toegang tot het balkon. badkamer met douchehoek, ligbad, wastafelmeubel en toilet.

2e verdieping::zolderberging welke te bereiken is middels een vlizotrap.

Algemeen:

- optimaal geïsoleerd;
- voorzien van cv en lucht warmtepomp uit 2021;
- verdieping wordt verwarmd en gekoeld middels 3 airco's;
- vloerverwarming in aanbouw en badkamer;
- dak woning, muren garage en daken dakkapel zijn extra geïsoleerd;
- lage energie laste en een A+ label.
- perceel 267 m²;

Surhuisterveen is een dorp met een uitgebreid voorzieningen niveau. Er zijn meerdere supermarkten en voor het overige is er een ruim winkel aanbod op allerlei gebied. Surhuisterveen ligt op een afstand van een en paar kilometer van de A7 welke een goede verbinding heeft richting Groningen en Heerenveen.

Heeft U belangstelling voor deze woning dan kunt U via ons kantoor een afspraak maken voor een bezichtiging.





















**Deze plattegronden zijn opgemaakt voor indicatieve doeleinden.
Hieraan kunnen geen rechten worden ontleend.**



**Deze plattegronden zijn opgemaakt voor indicatieve doeleinden.
Hieraan kunnen geen rechten worden ontleend.**

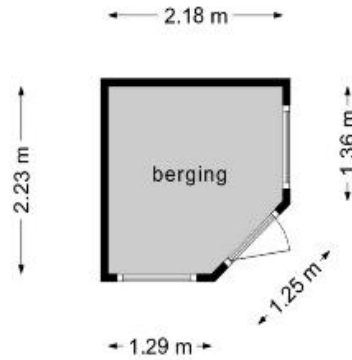

**Deze plattegronden zijn opgemaakt voor indicatieve doeleinden.
Hieraan kunnen geen rechten worden ontleend.**

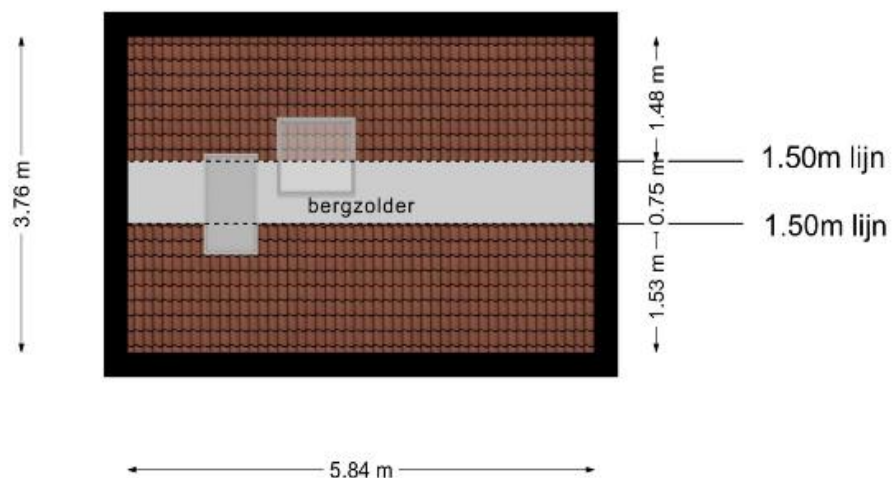

**Deze plattegronden zijn opgemaakt voor indicatieve doeleinden.
Hieraan kunnen geen rechten worden ontleend.**



12345

25

Deze kaart is noordgericht

Perceelnummer

Huisnummer

Vastgestelde kadastrale grens

Voorlopige kadastrale grens

Administratieve kadastrale grens

Bebouwing

Schaal 1: 500

Kadastrale gemeente Surhuizum

Sectie C

Perceel 4700

kadaster



Voor een eensluitend uittreksel, geleverd op 22 augustus 2022

De bewaarder van het kadaster en de openbare registers

Aan dit uittreksel kunnen geen betrouwbare maten worden ontleend.

De Dienst voor het kadaster en de openbare registers behoudt zich de intellectuele eigendomsrechten voor, waaronder het auteursrecht en het databankenrecht.



ZIEN24

Meetrapport

De Havik 12
9231 KJ, Surhuisterveen

Inhoudsopgave

Meetstaat.....	3
Vlakkentekening classificaties.....	4
Toelichting.....	5
Toegepaste begrippen	6
Totale vloeroppervlak (TVO).....	6
Oppervlak met beperkte stahoogte < 1,50 m (OBS).....	6
Niet toegankelijke ruimtes (NTR).....	6
Aftrekposten (AP).....	6
Gebruiksoppervlak (GO).....	6
Gebruiksoppervlak overige in pandige ruimte (OIR).....	7
Gebruiksoppervlak wonen (GOW).....	8
Gebouw gebonden buitenruimte (GGB).....	8
Externe bergruimte (EB).....	8
Bruto inhoud.....	9

Adres : De Havik 12
 9231 KJ, Surhuisterveen
Object : woning
Type : twee-onder-een-kap
Datum meetafpraak : 25-08-2022
Datum meetrapport : 26-08-2022


Meetbedrijf : ZIEN24
 Fascinatio Boulevard 522
 2909 VA Capelle aan den IJssel
Meetcertificaat : Type A: maatvoering en ruimtegebruik is op locatie gecontroleerd en ingemeten
Versie : V1

Opmerkingen :

Disclaimer : Op onze meetrapporten zijn de algemene voorwaarden van ZIEN24 van toepassing. Al onze metingen zijn verricht aan de hand van de meest recente meetinstructie gebruiksoppervlakte woningen en bruto inhoud woningen, gebaseerd op de NEN 2580. De meetinstructie sluit verschillen in meetuitkomsten niet volledig uit, door bijvoorbeeld interpretatieverschillen, afrondingen of beperkingen bij het uitvoeren van de meting. De meetstaat dient door afnemer te worden gecontroleerd, voordat deze wordt gepubliceerd.

	TVO	OBS	NTR	AP	AP	GO	OIR	GOW	GGB	EB	BI
	totale vloeroppervlak	oppervlak met beperkte stahoogte < 1,50 m	niet toegankelijke ruimtes	afrekposten vides, trapgaten > 4,00 m2	afrekposten bouwconstructies, schachten > 0,50 m2	gebruiksoppervlak	gebruiksoppervlak overige inpandige ruimte	gebruiksoppervlak wonen	gebouw gebonden buitenruimte	externe bergruimte	bruto inhoud
bouwlaag 1 begane grond	96.02	-	-	-	-	96.02	28.47	67.55	4.62	4.51	
bouwlaag 2 eerste verdieping	93.25	21.36	-	-	-	71.89	-	71.89	3.21	-	
bouwlaag 3 vliering	22.03	17.65	-	-	-	4.38	4.38	-0.00	-	-	
totalen:	211.30 m2	39.01 m2	0.00 m2	0.00 m2	0.00 m2	172.29 m2	32.86 m2	139.44 m2	7.84 m2	4.51 m2	597.23 m3

Vlakkentekening classificaties

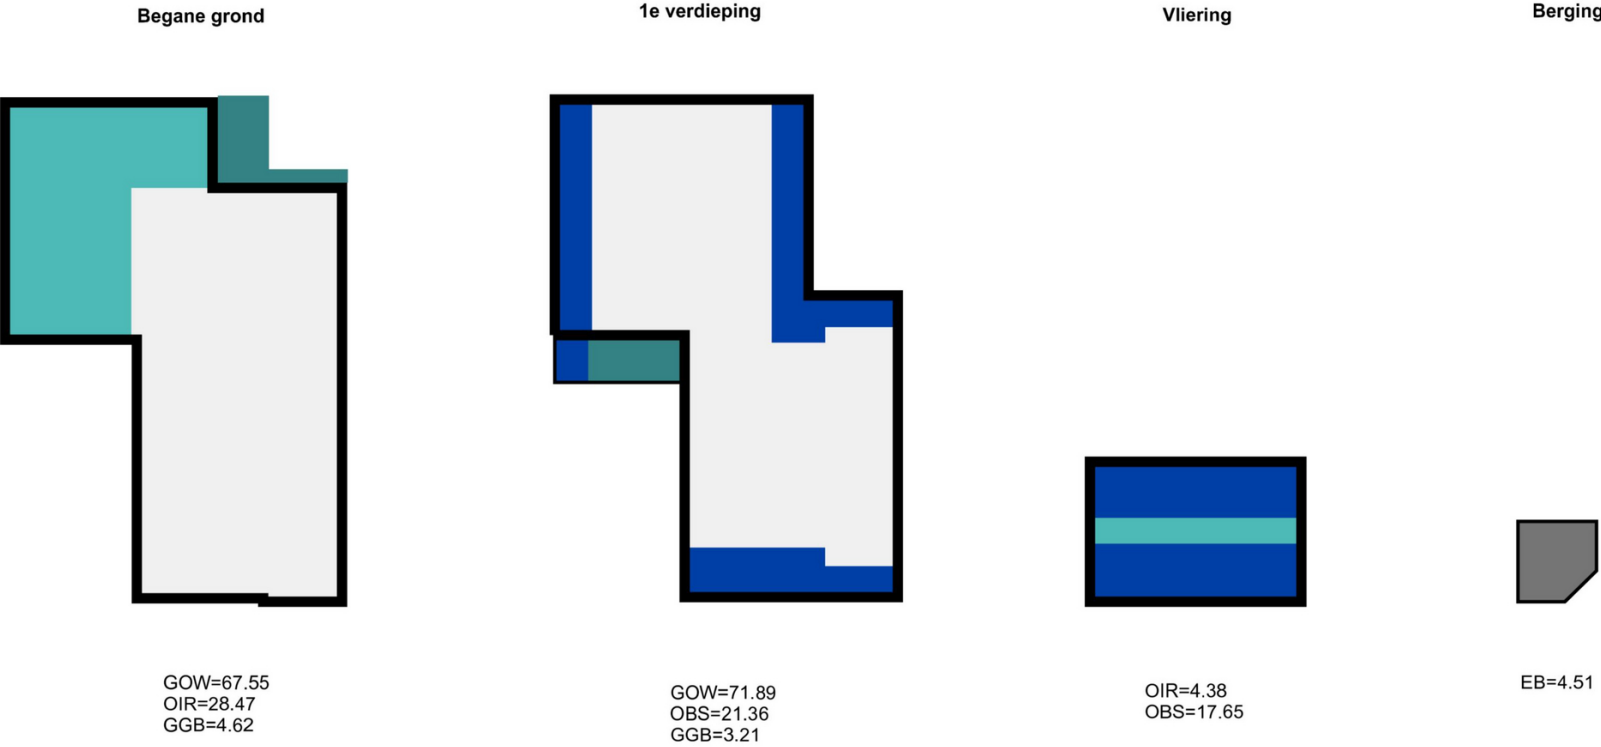

Toelichting

Aan de hand van meest recente meetinstructies gebruiksoppervlakte woningen en gebruiksoppervlakte bruto inhoud woningen hebben wij deze meetstaat opgesteld. Deze instructie wordt ook wel de Branche Brede Meetinstructie genoemd. De meetinstructie wijkt op een aantal aspecten af van de NEN 2580. De gemeten oppervlaktes worden opgesplitst in de verschillende gebruiksoppervlakten, in tegenstelling tot de NEN 2580 die deze onderverdeling niet kent:

- gebruiksoppervlakte wonen;
- gebruiksoppervlakte overige inpandige ruimte;
- gebruiksoppervlakte gebouw gebonden buitenruimte;
- gebruiksoppervlakte externe bergruimte.

Wat deze bovenstaande oppervlakten precies inhouden, staat op de volgende pagina's toegelicht.

Toegepaste begrippen

Totale vloeroppervlak (TVO)

Het totale vloeroppervlak is gemeten per verdieping op vloerniveau tussen de opgaande woningscheidende scheidingsconstructies (muren).

Oppervlak met beperkte stahoogte < 1,50 m (OBS)

Oppervlaktes met een netto hoogte lager dan 1,50 meter, met uitzondering van de oppervlakte onder een trap, worden niet gerekend tot gebruiksoppervlak. Deze oppervlaktes worden dus met het totale vloeroppervlak verrekend.

Niet toegankelijke ruimtes (NTR)

Ruimtes die voor mensen niet toegankelijk zijn worden niet gerekend tot gebruiksoppervlak. Een voorbeeld hiervan kan zijn wanneer men een vliering enkel kan betreden door een luik en door middel van een eenvoudig wegneembare trap of ladder.

Aftrekposten (AP)

De onderstaande oppervlaktes worden tot aftrekpost gerekend indien:

- de oppervlakte van een trapgat, een vide of een combinatie van beiden, indien deze 4,00 m² of groter is;
- de oppervlakte van een leidingschat, inspringend bouwdeel of van een vrijstaande bouwconstructie, indien deze 0,50 m² of groter is;
- de oppervlakte van een liftschacht
- de oppervlakte van een nis die kleiner is dan 0,50 m²;
- inspringende gebouwdelen met een oppervlakte groter dan 0,50 m².

Gebruiksoppervlak (GO)

Het gebruiksoppervlak komt tot stand door, indien aanwezig, de oppervlaktes lager dan 1,50 meter, niet toegankelijke ruimtes en de aftrekposten te verrekenen met het totale vloeroppervlak.

Gebruiksoppervlak overige inpandige ruimte (OIR)

Een oppervlakte wordt tot de overige inpandige ruimte gerekend als één van de voorwaarden geldt:

- het hoogste punt van de ruimte is tussen 1,50 meter en 2,00 meter hoog;
- het hoogste punt van de ruimte is boven de 2,00 meter, maar het aaneengesloten oppervlak hoger dan 2,00 m is kleiner dan 4,00 m² (alleen van toepassing wanneer er ook sprake is van een gedeelte van de ruimte met een hoogte van minder dan 2,00 m²). Er wordt gekeken naar de gehele verdieping en niet afzonderlijk per ruimte.
- de ruimte is bouwkundig slechts geschikt als bergruimte. Voorbeelden hiervan zijn een kelder, fietsenstalling of een garage;
- er is sprake van een bergzolder, dat wil zeggen een voor mensen toegankelijke zolder die alleen geschikt is voor incidenteel gebruik. Dit is bijvoorbeeld het geval als de zolder niet met een vaste trap bereikbaar is (vlizo) en/of een zolder met onvoldoende daglichttoetreding (raamoppervlakte kleiner dan 0,50 m²).
- een ruimte heeft een gedeelde muur met de woning (het hoofdgebouw), maar is enkel te betreden door de woning via de open lucht te verlaten

Wanneer niet aan de bovenstaande criteria is voldaan, is sprake van gebruiksoppervlakte wonen. In twijfelgevallen worden ruimten gerekend als gebruiksoppervlakte wonen. Een gang, keuken, bijkeuken, pantry, vaste kast, trapkast, meterkast, wasmachine- of cv-ruimte binnen de woning, worden gerekend tot de gebruiksoppervlakte wonen.

De oppervlakte “onder de wand” die de tussen een gebruiksoppervlakte wonen en een gebruiksoppervlakte overige inpandige ruimte staat, wordt gerekend tot de gebruiksoppervlakte wonen.

Gebruiksoppervlak wonen (GOW)

Het gebruiksoppervlak wonen komt tot stand door het oppervlak van het gebruiksoppervlak overige inpandige ruimte te verrekenen met het gebruiksoppervlak.

Gebouw gebonden buitenruimte (GGB)

Een ruimte is gebouwgebonden buitenruimte indien deze ruimte niet of slechts gedeeltelijk is omsloten door vaste wanden en daardoor geen vaste buitenomgrenzing heeft. Er is alleen sprake van gebouwgebonden buitenruimte voor zover het gedeelte naast, op, tegen of aan het hoofdgebouw (de woning) is gelegen. Denk hierbij aan een balkon, carport, veranda of dakterras. Bij een appartement gelegen op de begane grond dient een terras, wanneer en voor zover dit terras rust op een drager die geïntegreerd is in de bouwconstructie van de woning, ook als gebouwgebonden buitenruimte te worden beschouwd. Dit is een uitzondering op de algemene regel en NEN 2580.

Voor het bepalen van de gebruiksoppervlakte van gebouwgebonden buitenruimte wordt onderscheid gemaakt tussen overdekte ruimte en niet overdekte ruimte:

- bij overdekte gebouwgebonden buitenruimte wordt de oppervlakte gemeten tot de verticale projectie van de overkapping;
- bij niet overdekte gebouwgebonden buitenruimte wordt de oppervlakte gemeten tot de opgaande scheidingsconstructie, bijvoorbeeld een hek, dakopstand of rand van de vloerconstructie.

Externe bergruimte (EB)

Een ruimte is een externe bergruimte indien er geen gedeelde muur is met het hoofdgebouw en de ruimte alleen bereikbaar is door de woning te verlaten. Verder geldt dat externe bergruimte nooit een woonfunctie kan hebben. Het meten van de externe bergruimte gebeurt met dezelfde principes als bij het meten van de woning. Indien er meer externe bergruimten zijn, worden de gemeten oppervlaktes getotaliseerd tot één gebruiksoppervlakte externe bergruimte voor de woning. Tevens kan het alleen tot externe bergruimte geclassificeerd worden, wanneer het object volledig af te sluiten is.

Een oppervlakte van een parkeerplaats wordt alleen gemeten als gebruiksoppervlak externe bergruimte wanneer deze individuele parkeerplaats zich bevindt in een volledig van de buitenwereld af te sluiten complex en er sprake is van een parkeerplaats horend bij de woning.

Bruto inhoud

De meetinstructie is gericht op het meten van de bruto inhoud per woning. Dat wil zeggen dat altijd uitgegaan wordt van de inhoud “achter de voordeur”. Bij de meting van de bruto inhoud van de woning wordt geen onderscheid gemaakt tussen verschillende functies van de delen van een woning (bijvoorbeeld “woonruimte” of “overige inpandige ruimte”).

Volgens de instructie wordt gewerkt met standaardmaten voor de dikte van de verdiepingsvloeren, van de begane-grondvloer, van de dakconstructie en van de woningscheidende wanden voor de situaties waarin deze dikte niet eenvoudig te meten is. NEN 2580 kent deze aannames omtrent de dikte van vloeren, dakconstructie en woningscheidende muren niet.

Onderstaande aannames worden aangehouden indien deze niet meetbaar zijn:

- begane grondvloer en keldervloer 40 cm (standaard sinds januari 2018)
- verdiepingsvloer 30 cm
- dakconstructie 30 cm
- woningscheidende muren 30 cm
- woningscheidende muren indien gedeeld 15 cm

De (bruto) hoogte wordt bepaald vanaf de bovenkant van de vloer tot en met de vloer van de bovengelegen bouwlaag. Indien de dikte van de (woningsscheidende) vloer niet gemeten kan worden, wordt aangenomen dat deze 30 cm dik is. Indien het de bovenste bouwlaag is en er sprake is van een plat dak, wordt gemeten inclusief de dakconstructie. Voor de dikte van de dakconstructie wordt 30 cm aangehouden als deze maat niet bekend is.

Voor de volledige meetinstructie en de lijst met de veel gestelde vragen met antwoorden, verwijzen wij u graag door naar de website van de Waarderingskamer:

<https://www.waarderingskamer.nl/hulpmiddelen-gemeenten/meetinstructies-gebruiksoppervlakte-inhoud/>

ZIEN24

Fascinatio Boulevard 522
2909 VA Capelle aan den IJssel

010-340 50 02

www.zien24.nl

Vragenlijst bij de bemiddelingsopdracht verkoop, d.d.

Deze bijlage is onderdeel van de bemiddelingsopdracht.

Deel 2 (informatie voor kopers)

1.

Andere overeenkomsten

Zijn er nadat u het huis in eigendom hebt gekregen nog andere aanvullende notariële of onderhandse akten opgesteld van het pand?

Nee
- Zijn er, voor zover u bekend, mondelinge of schriftelijke afspraken gemaakt over aangrenzende percelen?

Nee
2.

Erfpacht, opstal, vruchtgebruik, erfdienstbaarheden, overige rechten, verplichtingen

Rusten er voor zover u weet rechten op het perceel, zoals erfpacht, opstalrecht, vruchtgebruik, erfdienstbaarheden, kwalitatieve rechten en verplichtingen, kettingbedingen, voorkeursrechten, optierechten, etc?

Nee
3.

Publiekrechtelijke beperkingen

Is de Wet Voorkeursrecht Gemeenten van toepassing, of een voorstel daartoe?

Nee

Is er sprake van ruilverkaveling?

Nee

Is er sprake van onteigening?

Nee

Zijn er bijzonderheden inzake streekplan, bestemmingsplan of bijzondere bestemming?

Nee

4.

Kadastrale grenzen

Wijken de huidige terreinafscheidingen volgens u af van de kadastrale eigendomsgrenzen?

Nee

5.

Verhuur

Is het woonhuis of de grond geheel of gedeeltelijk verhuurd of aan anderen in gebruik gegeven?

Nee

6.

Procedures

Zijn er over het pand procedures gaande bij de rechter, de huurcommissie of een andere instantie? (bijvoorbeeld onteigening)

Nee

7.

Monumenten, beschermd stads,- of dorpsgezicht

Is u bekend of er een aanvraag loopt voor, of een besluit genomen is tot een aanwijzing van uw pand:

a. als beschermd monument (Erfgoedwet)

Nee

b. tot beschermd stads- of dorpsgezicht (Erfgoedwet)

Nee

c. Gemeentelijk monument

Nee

d. Beeldbepalend pand

Nee
- Deel 2

De Havik 12, 9231 KJ Surhuisterveen

Pagina 1 van 8

Paraaf opdrachtgever

Paraaf makelaar

Paraaf koper

- 8. Onderhoudscontracten**
Zijn u onderhoudscontracten en/of garantiebepalingen bekend van zaken die meeverkocht worden? **Nee**
- 9. Aanschrijvingen**
Zijn aan u door de overheid of nutsbedrijven verbeteringen of herstellingen voorgeschreven of aangekondigd die nog niet, of niet naar behoren zijn uitgevoerd? **Nee**
- Is er een besluit tot het opleggen van verplichtingen ex. Artikel 13 t/m 14 lid 1 Woningwet bekend, resp. een vooraanzegging daartoe? **Nee**
- 10. Terug te vorderen subsidies**
Zijn er in het verleden subsidies of premies verstrekt die bij de verkoop van het pand voor een deel kunnen worden teruggevorderd?
(denk aan subsidies voor onderhoud, verbouw, isolatie, bij bijv. monumentenpanden). **Nee**
- 11. Onbewoonbaarverklaring**
Is het pand onbewoonbaar verklaard of in het verleden ooit onbewoonbaar verklaard geweest? **Nee**
- 12. Verbouwingen**
Hebben er verbouwingen plaatsgevonden en/of zijn er bijgebouwen geplaatst in en/of om de woning? **Ja**
- Zo ja, welke verbouwingen hebben plaatsgevonden en/of welke bijgebouwen zijn er geplaatst en door wie of welke aannemer zijn deze uitgevoerd?
Toelichting:
uitbouw keuken is gemeld en aangevraagd bij de gemeente. Opbouw garage 1995 vorige eigenaar
- In het jaar: **2009**
- Zijn er verbouwingen uitgevoerd, aanbouwen, uitbouwen of andere bouwwerken geplaatst waarvan formeel toestemming nodig was van de gemeente (bouwvergunning/omgevingsvergunning)? **Nee**
- Zijn er vergunningsvrije bouwwerken geplaatst? **Nee**
- 13. Omzetbelasting**
Is er bij de verkoop sprake van een omzetbelastingheffing?
(bijv. omdat het voormalig bedrijfsonroerend goed is, of een woonhuis met praktijkgedeelte) **Nee**
- 14. Gebruik**
Hoe gebruikt u het woonhuis nu (bijv. als woning, praktijk, winkel, etc)?
woonhuis
- Is dat volgens u en/of de gemeente toegestaan (bestemmingsplan)? **Ja**

15. Daken

Is er sprake van platte daken (ook van uitbouwen, garages, bergingen etc.)?
Zo ja, hoe oud is het dak? **2014** **Ja**

Heeft u last van dak lekkages (gehad)?
Zo ja, waar? **Ja**
2014 nieuwe bitumen

Is dit inmiddels opgelost?
Zo ja, hoe is dit gebeurd en wanneer? **Ja**
zie hierboven

Heeft u het dak al eens (gedeeltelijk) laten vernieuwen c.q. laten repareren?
Zo ja, welk deel en wanneer? **Ja**

Zijn de dakgoten in orde?
Zo nee, gelieve dit toe te lichten: **Ja**

16. Isolatievoorzieningen

Welke isolatievoorzieningen zijn er / heeft u toegepast?

vloerisolatie
Geheel **Ja**

spouwmuurisolatie
Geheel **Ja**

Indien dit na-isolatie betreft, met welk isolatiemateriaal is dit dan uitgevoerd?
Toelichting:

dakisolatie
Geheel **Ja**

isolerende beglazing
Geheel **Ja**

Is er bij het dubbele glas sprake van condensvorming (lekke ruiten) tussen het glas? **Nee**

17. Kozijnen, ramen en deuren

Wanneer zijn de kozijnen, ramen en deuren voor het laatst geschilderd? **2019**
Is dit gedaan door een erkend schildersbedrijf? **Nee**

Zijn er defecte scharnieren en/of sloten? **Nee**

Zijn er slechte (rotte) plekken in kozijnen, ramen, deuren of ander houtwerk? **Nee**

18. Gebreken en bezwaren

Zijn er aan uw huis gebreken en/ of bezwaren bekend die van belang kunnen zijn voor een koper bij het nemen van de koopbeslissing?
(denk bijvoorbeeld aan lekkages, verzakkingen, etc.)

Opmerkingen: **de stelling van de zonnecollector verdient enige aandacht**

Zijn er gebreken of bezwaren bekend van de technische installaties?
(bijv. leidingen voor gas, water en elektra, geiser, keukenapparatuur, CV, thermostaat, etc).

Zijn er gebreken of bezwaren bekend ten aanzien van de constructie en/of vloeren?
(bijvoorbeeld betonrot (=chlorideschade))

Is het pand voor zover u bekend geheel/gedeeltelijk aangetast door houtworm, boktor, ander ongedierte, zwammen of andere schimmels?

Als er in het verleden maatregelen zijn genomen tegen een of meer in deze vraag genoemde gebreken, svp. aangeven welke maatregelen waartegen zijn genomen.
(evt. garantiebewijzen e.d. graag bijvoegen).

Nee

Nee

Nee

19. Fundering, kelder, kruipruimte en gevels

Is het u bekend dat er problemen zijn met de fundering?

Is de fundering in het verleden hersteld?

Is de kruipruimte toegankelijk?

Is de kruipruimte droog?

Is de kruipruimte vrij van puin, restanten e.d?

Is er sprake van vochtdoorslag door de kelderwand?

Is ervoor zover bekend sprake van chlorideschade (betonrot)?

Is er sprake (geweest) van vochtdoorslag of aanhoudend vochtige plekken op de gevels?

Zijn er (gerepareerde) scheuren / beschadigingen in / aan de gevels aanwezig?

Is de gevel ooit gereinigd?

Zijn de gevels ooit geïmpregneerd?

Zijn de gevels ooit opnieuw gevoegd?

Nee

Nee

Ja

Ja

Ja

Nee

Nee

Nee

Nee

Nee

Nee

Nee

20. Riolering

Is uw woonhuis aangesloten op het gemeenteriool?

Is de riolering van PVC of gresbuis? **PVC**

Zijn er problemen met de riolering?

Zijn er gebreken (geweest) aan de riolering, zoals breuken, stankoverlast, lekkages, terugkerende verstoppingen, etc?

Zitten alle aansluitingen op het hoofdriool?

Is er voor zover u bekend een septictank in het perceel aanwezig?

Ja

Nee

Nee

Ja

Nee

21. Vloeren	
Beschrijf hieronder de kwaliteit van de vloeren. goed	
Begane grond vloer: Beton 1 ^e verdiepingsvloer: Beton 2 ^e verdiepingsvloer: Hout	
Is er een vloerluik/kruipluik aanwezig?	Ja
Zo ja, waar? in de kast in woonkamer	
Zijn er (gerepareerde) of (verborgen) scheuren en/of beschadigingen in/aan vloeren, plafonds en/of wanden aanwezig?	Nee
Is er sprake (geweest) van gebreken aan de vloerconstructie, zoals scheve, doorbuigende, krakende, beschadigde en/of aangetaste vloerdelen? Zo ja, waar?	Ja / Nee
22. Elektrische installatie	
Zijn u gebreken bekend aan de technische installaties	Nee
Hoeveel groepen zitten er in de meterkast?	12
Hoeveel aardlekschakelaars zitten er in de meterkast?	3
Is er krachtstroom aanwezig?	Ja
Is de elektrische installatie vernieuwd? Zo ja, wanneer: 01-08-2018	Ja
Welke onderdelen (bijv. groepenkast, groepen, bekabeling, aardlek, enz.): nieuwe meterkast	
Is dit door een erkende installateur uitgevoerd?	Ja
Is er ergens nog oude (stoffen) elektrische bedrading aanwezig?	Nee
Zijn u gebreken bekend aan keukenapparatuur?	Nee
Zijn u gebreken bekend aan zonnescherf of rolluiken?	Nee

23. CV installatie

Bouwjaar CV ketel: 2021

Merk: Hybride warmtepomp Daikin Altherma

Eigendom

Ja

Zijn er problemen met de CV ketel (geweest)?

Nee

Moet de CV-installatie vaker dan een keer per jaar bijgevuld worden?

Nee

Is het onderhoud elk jaar uitgevoerd?

Ja / Nee

Wanneer is deze voor het laatst onderhouden?

- - -

Zijn er onderdelen vervangen?

Nee

Zijn er radiatoren die niet warm worden?

Nee

Zijn er radiatoren of (water)leidingen die lekken?

Nee

Zijn er vertrekken/radiatoren die niet (goed) warm worden?

Nee

Is er sprake van vloerverwarming?

Ja

Zo ja, waar?

uitbouw bgg en badkamer 1e verdieping

Deze is uitgevoerd als: bijverwarming

In welk jaar zijn voor het laatst de aanwezige schoorsteenkanalen/rookgasafvoeren geveegd/gereinigd?

24. Grens met de bure

Is een gedeelte van uw pand, schuur, garage of erfafscheiding gebouwd op grond van de bure, of andersom?

Nee

Van wie is de erfafscheiding?

alle erfafscheidingen zijn eigendom

25. Verontreinigingen

Is het u bekend dat de bodem verontreinigd is of dat er een reden is om te vermoeden dat de bodem verontreinigd is?

Nee

Heeft de Gemeente of de Provincie u een onderzoeks- of saneringsbevel opgelegd? (bijv. art.55 Wet Bodembescherming)

Nee

Is er een (ondergrondse) huisbrandolietank aanwezig of aanwezig geweest?

Nee

Zijn er voor zover u bekend in het pand en/of in een bijgebouw (berging, garage etc.) of in de grond eternietplaten, asbestcementplaten of ander asbesthoudend materiaal aangebracht of aanwezig (Eternietplaten zijn harde platen, ongeveer een halve centimeter dik, grijskleurig indien ze ongeverfd zijn)?

Nee

Blijft er in het pand zeil achter, al dan niet vastgelijmd, welke dateert van een periode van 1960 en 1982?

Nee

26. Gemeentelijke,- en andere belastingen

Hoeveel betaalde u in het afgelopen belastingjaar voor de volgende aanslagen:

1. Onroerende Zaak Belasting OZB: € 392,67
2. WOZ waarde: € 249.000
Waardepeildatum 01-01-2021
3. Waterschapslasten: € 436,97
4. Hoogheemraadschap:
5. Verontreinigingsheffing:
6. Rioolrecht:

27. Energienota

Welke (voorschot) bedragen betaalt u maandelijks aan de nutsbedrijven?

Totaal voorschot per maand (indien onderdelen niet bekend zijn) € 150
en/of per onderdeel

- Gas:
- Water:
- Electra:
- Stadverwarming:

- Is er kabelaansluiting? Ja
- Is er glasvezelaansluiting? Ja

28. Lease, huur, huurkoop, bruikleen

Zijn er leasecontracten, huur, huurkoop of bruikleenafspraken (bijv. keuken, kozijnen, cv ketel etc.)? Nee

29. Achterstallige betalingen

Hebt u alle gemeentelijke belastingen die u verschuldigd bent al betaald? Nee

30. Appartement of lidmaatschapsrecht coöperatieve vereniging

Is er een Vereniging van Eigenaars? n.v.t.

Is er een coöperatieve Vereniging? n.v.t.

31. Nadere mededelingen omtrent zaken die de koper naar uw mening moet weten: elektrische autolader en eindgroep in meterkast gaat mee voedingskabel blijft achter

32. Afmetingen diverse vertrekken

- indien er een tekening beschikbaar is, deze bijvoegen en dit punt verder overslaan;
- indien er geen (complete) tekening beschikbaar is, kan een eenvoudige schets volstaan;
- de afmetingen en/of oppervlaktematen (netto binnenwerks) in cm aangeven.

33. Ondertekening

Opdrachtgever staat in voor de juistheid van de verstrekte gegevens en vrijwaart de makelaar voor alle eventuele aanspraken indien mocht blijken dat de gegevens onjuist zijn. Het object blijft voor risico van opdrachtgever en deze dient het object uitgebreid verzekerd te houden, toezicht te houden en waar nodig voorzorgsmaatregelen te treffen tegen de gevolgen van onheilen van buitenaf en gebreken van de zaak zelf (voorbeelden: bevriezing, storm, diefstal, kraken e.d.).

Opdrachtgever verklaart bevoegd te zijn tot verkoop en tot eigendomsoverdracht.

Plaats en datum:

De opdrachtgever,

De heer S. SSKDG

Paraaf koper:

Plaats en datum :

Voor gezien de makelaar,

De Vries & De Vlieger Makelaardij

Deze woning
heeft energielabel

A⁺



Isolatie				Installaties		Hoofdsysteem	Verbetering aanbevolen?	
1	Gevels	+/- + ++		7	Verwarming	Warmtepomp	nee ja	
2	Gevelpanelen	n.v.t.		8	Warm water	Combiketel	nee ja	
3	Daken	+/- + ++		9	Zonneboiler	Aanwezig	nee ja	
4	Vloeren	+/- + ++		10	Ventilatie	Natuurlijke ventilatie via ramen en/of roosters	nee ja	
5	Ramen	+ ++		11	Koeling	Aanwezig	nee n.t.b.	
6	Buitendeuren	+/- + ++		12	Zonnepanelen	Aanwezig	nee ja	

Deze woning wordt niet verwarmd via een aardgasaansluiting

Warmtebehoefte
in de wintermaanden

Laag

Gemiddeld

Hoog

Risico op hoge
binnentemperaturen
in de zomermaanden

Laag

Hoog

Aandeel hernieuwbare
energie

67,1 %

Toelichtingen en aanbevelingen vindt u op pagina 2 en verder

Over deze woning

Adres
De Havik 12
9231KJ Surhuisterveen
BAG-ID: 0059010000857324

Detallaanduiding

Bouwjaar 1985
Compactheid 2,38
Vloeroppervlakte 137 m²

Opnamedetails

Naam F Veenboer
Examennummer 55151410


Certificaathouder
Energielabel.com

Inschrijfnummer SKGIKOB.012364
KvK-nummer 24363377

Certificerende instelling
SKGIKOB

Soort opname
Basisopname

Woningtype
Twee-onder-één kap

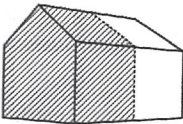

Installaties

7 Verwarming

In de meeste woningen is sprake van één verwarmingstoestel. Soms zijn er verschillende toestellen voor de verwarming van de woning. In de tabel hieronder staat welke toestellen in uw woning aanwezig zijn en welk gedeelte van de woning door die toestellen verwarmd wordt.

Verwarmingstoestellen	Aangesloten opp.
Warmtepomp	137,3 m²

8 Warm water

De meeste woningen hebben één warmwatertoestel. Soms is er sprake van meerdere verschillende toestellen die zorgen voor het warm water. In de tabel hieronder is weergegeven welke toestellen in uw woning aanwezig zijn.

Warmwatertoestellen	Douche met warmteterugwinning
Combitoestel	Niet aanwezig
Kokendwater kraan	Niet aanwezig

Maatregel: warmteterugwinning uit douchewater

Met een douche-wtw gebruikt u de warmte van wegstromend douchewater om het koude water voor de douche alvast een beetje op te warmen. Het voorverwarmde water gaat naar de mengkraan van de douche en/of combitoestel. Hiermee bespaart u energie van uw warmwaterinstallatie. Om de warmte uit het douchewater terug te kunnen winnen, wordt in de afvoerpijp, douchebak of vloer van de inloopdouche een warmtewisselaar geplaatst.

Meer informatie over energiebesparende maatregelen vindt u op www.verbeterjehuis.nl

9 Zonneboiler

In onderstaand overzicht staat hoe groot het collectoroppervlak is van het zonneboilersysteem van uw woning. Hoe groter de collector, hoe meer zonnewarmte kan worden opgevangen. De oriëntatie van de zonnecollector heeft ook invloed op de hoeveelheid zonnewarmte die wordt opgevangen. Een zuid-oriëntatie heeft daarbij de hoogste opbrengst.

Oriëntatie	Oppervlakte
Zuid	2,4 m²

10 Ventilatie

Ventilatie is belangrijk voor frisse lucht in de woning en de gezondheid van bewoners. In het overzicht hieronder staat wat voor ventilatiesysteem uw woning heeft. In oudere woningen is vaak geen mechanisch ventilatiesysteem aanwezig: ventileren gebeurt alleen door roosters boven het raam, of door het openen van (klep)ramen. Bij woningen gebouwd na 1975, zorgt vaak een ventilator voor het toe- en/of afvoeren van frisse lucht. Deze ventilator kan een energiezuinige gelijkstroomventilator zijn, of een minder zuinige wisselstroomventilator. In het overzicht ziet u ook of de warmte uit de ventilatielucht teruggewonnen wordt en wordt hergebruikt in de woning.

Type ventilatiesysteem	Warmte-terugwinning	Wisselstroom-ventilator	Aangesloten oppervlakte
Natuurlijke ventilatie via ramen en/of roosters	Nee	Nee	137,3 m²

Maatregel: energie-efficiënt ventilatiesysteem

Ventilatie van de woning is nodig voor een gezond binnenklimaat, maar kost ook energie. Het is daarom verstandig om te zorgen voor een ventilatiesysteem dat voldoende ventileert én energiezuinig is. Hieronder vindt u voorbeelden van dergelijke systemen.

Vraag-gestuurde mechanische afzuiging

Bij een vraag-gestuurd mechanisch ventilatiesysteem zuigt een ventilatie-unit lucht af uit de keuken, badkamer en toilet. CO₂-sensoren in de woonkamer en slaapkamers, en een luchtvochtigheids-sensor in de badkamer, meten continu de luchtkwaliteit. Ze bepalen op basis daarvan hoeveel lucht er moet worden afgevoerd. Op deze manier wordt de woning altijd voldoende geventileerd. Op momenten dat er niemand aanwezig is, schakelt het systeem naar een lagere stand, waardoor het energiegebruik verlaagd wordt.

Ventilatie met warmteterugwinning

Een andere manier om energiezuiniger te ventileren, is door een ventilatiesysteem met warmte-terugwinning toe te passen: per kamer of als systeem voor de hele woning. Zo'n systeem heeft twee ventilatoren. Eén ventilator zorgt dat er schone lucht de woning inkomt, de andere ventilator regelt de afvoer van vervuilde lucht naar buiten. Met een warmte-terugwin-unit in het ventilatie-systeem wordt de binnenkomende koude lucht opgewarmd met de warme lucht die naar buiten gaat. Dat gebeurt met een warmtewisselaar.

Meer informatie over energiebesparende maatregelen vindt u op www.verbeterjehuis.nl

11 Koeling

Heeft uw woning een mechanisch koelsysteem, dan staat dit vermeld in het overzicht hieronder. Het nadeel van woningen met koelsystemen is dat deze systemen energie gebruiken (en ook een slechter energielabel hebben dan woningen zonder koelsysteem). In plaats van het aanbrengen van een koelsysteem, kunt u beter maatregelen treffen om de zomerse zonnewarmte buiten te houden. Bijvoorbeeld door het aanbrengen van buitenzonwering, overstekken of zonwerende beglazing.

Meer informatie over energiebesparende maatregelen vindt u op www.verbeterjehuis.nl

Koeltoestellen	Aangesloten oppervlakte
Compressiekoeling	40,1 m²

12 Zonnepanelen

In het overzicht hieronder staat de omvang van het zonnepanelensysteem aangegeven (uitgedrukt in de oppervlakte en het totale wattpiekvermogen). Hoe groter het systeem, des te meer elektriciteit ermee opgewekt kan worden. Daarbij is de oriëntatie van de panelen van grote invloed: hoe meer direct zonlicht op de panelen valt, hoe hoger de opbrengst.

Wattpiekvermogen	Oriëntatie	Oppervlakte
5485 Wp	Zuidwest	31,4 m²


Disclaimer

Dit energielabel is afgegeven door Rijksdienst voor Ondernemend Nederland. Dit energielabel kunt u altijd verifiëren op www.zoekjeenergielabel.nl, www.ep-online.nl of in MijnOverheid. De genoemde besparingsmogelijkheden zijn maatregelen die op dit moment in de meeste gevallen kosteneffectief zijn, of dit binnen de geldigheidsduur van het energielabel kunnen worden. Op www.verbeterjehuis.nl kunt u een indicatie krijgen hoeveel bovenstaande maatregelen kosten en wat zij u opleveren aan energiebesparing. Of de genoemde maatregelen daadwerkelijk verantwoord toegepast kunnen worden uit oogpunt van bijvoorbeeld comfort, gezondheid, kosten e.d., is afhankelijk van de huidige specifieke eigenschappen van uw woning. Er kunnen daarom geen rechten worden ontleend aan deze informatie. U wordt altijd geadviseerd om hiervoor professioneel advies in te winnen.

Toelichting bij dit energie­label

Voor uw woning is het energie­label bepaald. Dit label geeft aan hoe energie­zuinig uw woning is. Hierbij is gekeken naar de isolatie van de woning en de installaties die nodig zijn voor verwarming, koeling, warm water en ventilatie.

Hoe minder fossiele energie uw woning gebruikt, hoe beter uw energie­label. Hierbij is G het slechtste energie­label en A++++ het beste energie­label. Fossiele energie komt van kolen, olie en aardgas. Uw woning gebruikt 76,52 kWh/m² fossiele energie per jaar. Dit komt overeen met 17,20 kg CO₂/m² per jaar. De hoeveelheid fossiele energie die uw woning gebruikt, hangt af van de isolatie, de aanwezige installaties en de compactheid van uw woning. Hoe compacter een woning is, des te lager is de waarde voor de compactheid. Een compacte woning heeft relatief weinig buitenmuren en verliest daardoor minder energie. Het gebruik van hernieuwbare energie – denk aan zonnepanelen, zonneboilers en warmtepompen – vermindert ook de fossiele energie die u nodig hebt. Isolatie en hernieuwbare energie zijn nodig voor de transformatie naar een duurzame gebouwde omgeving tot 2050. Heeft u nog een aardgasaansluiting voor verwarming van uw woning, dan moet u zich voorbereiden op deze overgang. Op dit energie­label vindt u adviezen hoe u dit kunt doen.

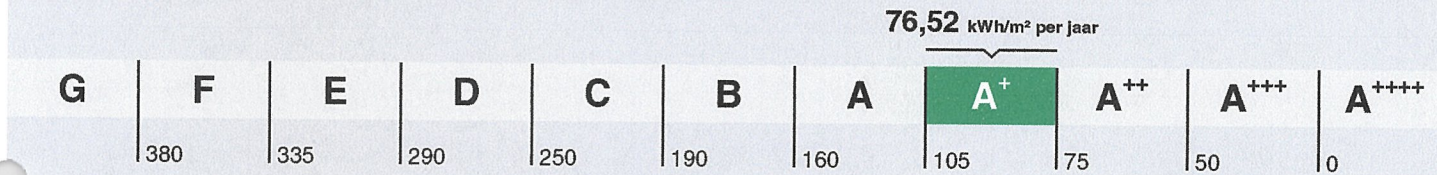

Hoe is het energie­label berekend? Hierbij is uitgegaan van een gemiddeld aantal bewoners, gemiddeld bewonersgedrag en het gemiddelde Nederlandse klimaat. Het energiegebruik voor huishoudelijke apparatuur – zoals tv, wasmachine en koelkast – telt niet mee. Dit is omdat het energie­label alleen gaat over hoe energie­zuinig de woning zelf is. Het energiegebruik op het energie­label is daarom niet hetzelfde als het elektriciteitsverbruik op uw energierekening.

Warmtebehoefte in de wintermaanden



De warmtebehoefte is de hoeveelheid warmte die gemiddeld per jaar nodig is om uw woning voldoende warm te krijgen. Een woning die goed geïsoleerd en kierdicht is, en een energiezuinig ventilatiesysteem heeft, heeft een lage warmtebehoefte. De warmtebehoefte van uw woning is 145,58 kWh per vierkante meter vloeroppervlakte. Bij een warmtebehoefte van maximaal 98 kWh per vierkante meter vloeroppervlakte voldoet de woning aan de Standaard voor woningisolatie. Uw woning is dan in veel gevallen klaar voor de overstap naar een duurzame warmtevoorziening die warmte levert op ongeveer 50 graden in de woning, zoals warmtepompen.

Voldoet aan de Standaard voor woningisolatie?

ja

nee

Risico op hoge binnentemperaturen in de zomermaanden



Het risico op hoge binnentemperaturen in uw woning in de zomermaanden is hoog. Maatregelen zoals buitenzonwering, zonwerende beglazing en dakisolatie beperken het risico op hoge binnentemperaturen.

Aandeel hernieuwbare energie



Het aandeel hernieuwbare energie dat u benut voor uw woning, is 67,1%. Hernieuwbare energie is afkomstig uit zon, biomassa, buitenlucht en bodem. Zonnepanelen, zonneboilers, warmtepompen en biomassaketels vergroten het aandeel hernieuwbare energie.

Indicatie energierekening

Prijspeil 2020

Onderstaande tabel geeft een indicatie van de energierekening per maand, gebaseerd op vergelijkbare woningen in Nederland. Uw energierekening wordt behalve door de energiezuinigheid van de woning ook door uw gedrag beïnvloed. Als u de verwarming veel aan hebt staan, veel warm water gebruikt en veel elektrische apparatuur in gebruik heeft, dan is uw energierekening hoger. Er is in de tabel daarom onderscheid gemaakt in laag, gemiddeld en hoog.



Kenmerken en maatregelen

Op de voorkant van dit energielabel staat een samenvatting van de belangrijkste energetische kenmerken van uw woning. Op deze en de volgende pagina's vindt u een gedetailleerder overzicht van de isolatie en installaties in uw woning. Ook leest u welke energiebesparende maatregelen u nog kunt treffen. Bij de toelichting over isolatie, staat telkens een streefwaarde. Deze streefwaarde geeft aan naar welk isolatieniveau u kunt streven als u wilt gaan isoleren. Als u alle bouwdelen isoleert tot de streefwaarde, dan hoeft u in de toekomst niet nog een keer te isoleren en wordt de Standaard voor woningisolatie ruimschoots gerealiseerd. Door het voldoen aan de Standaard zorgt u ervoor dat uw woning op de toekomst is voorbereid.

Op basis van de energetische kenmerken van uw woning is een aantal mogelijke maatregelen bepaald. Hiermee kunt u de energieprestatie van uw woning verbeteren. Let op: het gaat om mogelijk kosteneffectieve maatregelen. Of deze maatregelen daadwerkelijk verantwoord toegepast kunnen worden - uit oogpunt van bijvoorbeeld binnenklimaat, comfort, gezondheid, technische haalbaarheid en kosteneffectiviteit - is afhankelijk van de specifieke eigenschappen van uw woning. Een energiedeskundige kan u hier over adviseren.

Vaak is ook veel energiewinst te halen door het correct inregelen, gebruiken en onderhouden van uw woning en de installaties. Het zorgt, behalve voor een lager energiegebruik, ook voor een gezonder en comfortabeler binnenklimaat.

isolatie

1 Gevels

Buitenmuren worden aangeduid als gevels. De isolatiewaarde van gevels wordt uitgedrukt in een R_c -waarde. Hoe hoger de R_c -waarde, hoe beter de isolatiewaarde. Een hogere isolatiewaarde houdt de warmte beter in de woning in de koude maanden. Hoe groter de oppervlakte van een gevel, hoe meer effect een goede of slechte isolatiewaarde zal hebben op de energetische kwaliteit van uw woning.


Dankzij goede gevelisolatie verliest uw woning minder warmte. U bespaart op uw energiekosten en vermindert de uitstoot van het broeikasgas CO_2 . Ook zorgt goede gevelisolatie voor een verhoging van het comfort in de woning. De woning is gelijkmatiger warm doordat de muren minder kou afgeven.

In nieuwere woningen is een goede isolatie standaard aanwezig. Bij oudere woningen is er vaak sprake van een niet-geïsoleerde spouwmuur. In dat geval is spouwmuurisolatie een, in verhouding, goedkope manier om de gevel te isoleren. Met het na-isoleren van de spouw wordt een matige isolatiewaarde gehaald ($R_c = 1,0$ tot $1,7 \text{ m}^2\text{K/W}$). Er zijn ook andere mogelijkheden. Denk aan isolatie aan de binnenkant of de buitenkant van de gevel. Deze geven een betere isolatiewaarde, maar zijn ook duurder.


Hoogstwaarschijnlijk worden gevels maar één keer na-geïsoleerd. Het is dan verstandig om de gevels direct goed te isoleren. Isoleer daarom meteen richting de streefwaarde ($R_c \text{ } 6 \text{ m}^2\text{K/W}$).

Hieronder ziet u de oppervlakten en R_c -waarden van de gevels van uw woning. Hoe hoger de R_c -waarde, hoe beter de isolatie. Niet of slecht geïsoleerde delen zijn rood gemarkeerd.

Noordoost

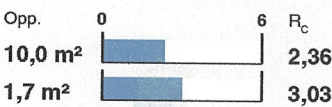


Noordwest

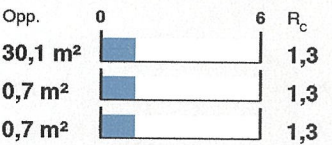


Zuidoost



Onbekend

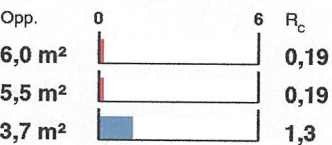

Zuidwest

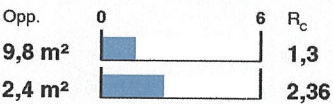

1 Gevels (vervolg)

Meer informatie over energiebesparende maatregelen vindt u op www.verbeterjehuis.nl

Maatregel: gevelisolatie

In uw woning is (een deel van) de gevel nog niet geïsoleerd. Met gevelisolatie kunt u de energieprestatie van uw woning verbeteren.


3 Daken

Daken kunnen bestaan uit horizontale of hellende delen. De bovenkant van een dakkapel wordt ook beschouwd als een dak. De isolatiewaarde van daken wordt uitgedrukt in een R_c -waarde. Hoe hoger de R_c -waarde, hoe beter de isolatiewaarde. Een hogere isolatiewaarde houdt de warmte beter in de woning in de winter. Met dakisolatie blijft vooral de bovenverdieping ook in de zomer koeler. Hoe groter het dak, hoe meer effect een goede of slechte isolatiewaarde heeft op de energetische kwaliteit van uw woning.

Dankzij goede dakisolatie verliest uw woning minder warmte. U bespaart op uw energiekosten en vermindert de uitstoot van het broeikasgas CO_2 . Afhankelijk van het type dak, schuin dak met pannen of een plat dak, is isoleren aan de binnenkant of buitenkant mogelijk. Het juiste gebruik van dampremmende folie is daarbij een middel om vocht en houtrot in het dak te voorkomen. Als uw dakbedekking aan vernieuwing toe is, neem dan direct de isolatie mee, en isoleer het dak meteen richting de streefwaarde (R_c 8 m^2K/W).

Hieronder ziet u de oppervlakken en R_c -waarden van de daken van uw woning. Hoe hoger de R_c -waarde, hoe beter de isolatie. Niet of slecht geïsoleerde delen zijn rood gemarkeerd.


Noordoost

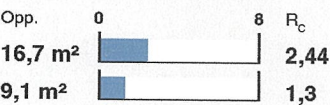


Noordwest




Zuidoost

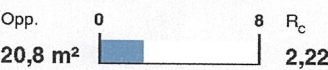

Zuidwest

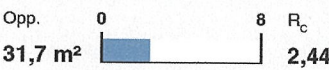

Horizontaal

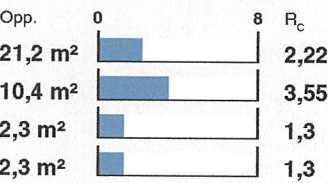

4 Vloeren

Hiermee worden vloeren bedoeld die grenzen aan de grond of buitenlucht. Dit zijn begane grondvloeren met of zonder kruipruimte eronder, maar ook vloeren boven een onderdoorgang. De isolatiewaarde van vloeren wordt uitgedrukt in een R_c -waarde. Hoe hoger de R_c -waarde, hoe beter de isolatiewaarde. Een hogere isolatiewaarde houdt de warmte beter in de woning in de koude maanden. Hoe groter de oppervlakte van een vloer, hoe meer effect een goede of slechte isolatiewaarde zal hebben op de energetische kwaliteit van uw woning.

Door goede vloerisolatie verliest uw woning minder warmte. U bespaart op uw energiekosten en vermindert de uitstoot van het broeikasgas CO_2 . Goede vloerisolatie verhoogt het comfort in de woning. De woning houdt de warmte beter vast en de vloer voelt minder koud aan. Het gaat hierbij niet alleen om begane grondvloeren, maar ook om vloeren boven een onderdoorgang.

Hebt u een vloer boven een kelder, een kruipruimte met een vrije ruimte onder de balken van minimaal 35 cm, of een vloer boven een onderdoorgang, dan kan de onderzijde van de vloer geïsoleerd worden. Bij de kruipruimte is het dan belangrijk om de bodem af te dekken met een kunststoffolie om te voorkomen dat isolatiemateriaal vochtig wordt. Hebt u vloeren op de volle grond of boven een lage kruipruimte, dan kan de bodem of de bovenzijde van de begane grondvloer geïsoleerd worden.

Als u uw vloer gaat isoleren, is het verstandig om meteen goed te isoleren. Isoleer daarom meteen richting de streefwaarde (R_c 3,5 m^2K/W).

Hieronder ziet u de oppervlakken en R_c -waarden van de vloeren van uw woning. Hoe hoger de R_c -waarde, hoe beter de isolatie. Niet of slecht geïsoleerde delen zijn rood gemarkeerd.

Vloeren			
Opp.	0	3,5	R_c
56,0 m²			1,3
28,3 m²			2,37
10,9 m²			2,37

5 Ramen

Dit betreffen alle ramen aan de buitenzijde van uw woning. Ook een buitendeur met veel glas (denk aan een balkondeur of keukendeur) telt voor het energielabel als een raam. Bij het bepalen van de isolatiewaarde van ramen, wordt gekeken naar de combinatie van het glas met het kozijn. De isolatiewaarde van ramen wordt uitgedrukt in de U_w -waarde. Hoe lager de U_w -waarde, hoe beter de isolatie is. HR++-glas en triple-glas hebben een lage U_w -waarde en houden de warmte beter in de woning dan enkel glas en gewoon dubbel glas. Hoe groter de oppervlakte van de ramen in uw woning, hoe meer effect een goede of slechte isolatiewaarde heeft op de energetische kwaliteit van uw woning.

Door goed isolerend glas, zoals HR++-glas, vacuümglas of triple (3-voudig) glas, verliest uw woning minder warmte. U bespaart op uw energiekosten en vermindert de uitstoot van het broeikasgas CO_2 . Ook verhoogt goed isolerend glas het comfort in de woning. U heeft geen tocht en kou bij de ramen en geen condens aan de binnenkant van het raam. Door goed isolerend glas hoort u ook minder geluid van buiten.

Als uw kozijnen aan vervanging toe zijn, is dat het ideale moment om de kozijnen en het glas in één keer goed te isoleren. Kies dan meteen voor een oplossing die richting de streefwaarde gaat (U_w van 1 W/m^2K).

Hieronder ziet u de oppervlakken en U_w -waarden van de ramen van uw woning. Hoe lager de U_w -waarde, hoe beter de isolatie. Niet of slecht geïsoleerde delen zijn rood gemarkeerd.

Noordoost

Opp.	0	7	U_w
2,4 m ²			1,8
1,5 m ²			1,8
1,5 m ²			1,8
1,2 m ²			2
1,2 m ²			2
1,1 m ²			1,8
1,1 m ²			1,8
0,4 m ²			2,9

Horizontaal

Opp.	0	7	U_w
0,5 m ²			2,9

Zuidwest

Opp.	0	7	U_w
2,9 m ²			2,3
2,4 m ²			1,8
2,2 m ²			1,8
1,3 m ²			2,9
0,7 m ²			2,9
0,5 m ²			1,8

Noordwest

Opp.	0	7	U_w
2,2 m ²			2,3
1,9 m ²			1,8
1,9 m ²			1,8
0,6 m ²			1,8

6 Buitendeuren

Een buitendeur met weinig glas (zoals veel voordeuren) telt in het energielabel als een buitendeur. Deuren met veel glas tellen voor het energielabel als een raam. Bij het bepalen van de isolatiewaarde van buitendeuren, wordt gekeken naar de combinatie van de deur met het kozijn. De isolatiewaarde van buitendeuren wordt uitgedrukt in de U_d -waarde. Hoe lager de U_d -waarde, hoe beter de isolatie. Een geïsoleerde buitendeur houdt de warmte beter in de woning.

Met goed isolerende deuren verliest uw woning minder warmte. U bespaart op uw energiekosten en vermindert de uitstoot van het broeikasgas CO₂. Ook verhoogt een goed geïsoleerde deur het comfort in de woning. Belangrijk bij de plaatsing van een deur is dat deze in een geïsoleerd kozijn wordt gezet. Rondom de deur moet aan vier zijden een goede luchtdichting worden aangebracht.

Als u een buitendeur gaat vervangen, kies dan voor een geïsoleerde buitendeur die richting de streefwaarde gaat (U_d van 1,4 W/m²K).

Hieronder ziet u de oppervlakken en U_d -waarden van de buitendeuren van uw woning. Hoe lager de U_d -waarde, hoe beter de isolatie. Niet of slecht geïsoleerde delen zijn rood gemarkeerd.

Noordoost

Opp.	0	4	U_d
0,9 m ²			3,4
0,9 m ²			3,4

Zuidwest

Opp.	0	4	U_d
1,4 m ²			3,4
1,3 m ²			3,4

Onbekend

Opp.	0	4	U_d
1,8 m ²			2,7

Meer informatie over energiebesparende maatregelen vindt u op www.verbeterjehuis.nl

Maatregel: geïsoleerde buitendeur(en)

In uw woning zijn (een deel van) de buitendeuren nog niet geïsoleerd. Met een geïsoleerde buitendeur kunt u de energieprestatie van uw woning verbeteren.

LET OP!**Besteed speciale aandacht aan kierdichting en ventilatie bij het isoleren van een woning**

Om de overstap te kunnen maken naar duurzame warmtevoorzieningen, zoals bijvoorbeeld een warmtepomp, moet uw woning niet alleen goed geïsoleerd zijn, maar moet ook de luchtdichtheid van de woning in orde zijn. De luchtdichtheid wordt bepaald door kieren en naden waardoor warmte verloren gaat. Deze kieren en naden kunnen zitten bij de aansluiting van de ramen op de gevel, of bij de aansluiting van het dak op de gevel. Bij het verbeteren van de isolatie van vloeren, gevels, daken, ramen, deuren en/of panelen, is het belangrijk dat al deze onderdelen goed luchtdicht op elkaar aansluiten. Dit voorkomt warmteverlies en onaangename tocht. Door koude tocht zetten mensen de verwarming hoger en dat kost energie.

Als u kieren en naden dicht, komt er geen lucht van buiten meer de woning in. Dat voorkomt tocht. Maar de woning moet wel (op een gecontroleerde manier) frisse lucht binnen krijgen. Ventilatie is belangrijk voor de gezondheid en voorkomt vochtproblemen. Besteed bij de verbetering van de isolatie van de woning – en met name bij het dichten van naden en kieren – ook aandacht aan voldoende ventilatie. Laat u hierover informeren door een expert. Denk bijvoorbeeld aan het plaatsen van winddrukgergelde roosters of een ventilatie-unit met warmteterugwinning.

Inzake het object : **Half vrijstaande woning met garage, erf, ondergrond en verdere aanhorigheden**
Adres : **De Havik 12**
te (postcode en plaats) : **9231 KJ Surhuisterveen**

	Gaat mee	N.v.t.	Blijft achter	Over te nemen
open haard met vuurkorf, aslade, open haardhout	☐	☒	☐	☐
allesbrander/pelletkachel, gaskachel met toebehoren	☐	☒	☐	☐
zonnecellen,incl. omvormer en monitor	☐	☐	☒	☐
zonnecollectoren inclusief boiler	☐	☐	☒	☐
zonwering buiten	☐	☐	☒	☐
zonwering binnen	☐	☒	☐	☐
buitenlamp, buitenverlichting	☐	☐	☒	☐
airco	☐	☐	☒	☐
Wifi router	☒	☐	☐	☐
kookplaat, afzuigkap, magnetron, oven, combi oven- magnetron, koelkast, vrieskast, koel/vriescombinatie, inbouw koffiezetapparaat, quooker, overige	☐	☐	☐	☐
erfafscheiding, pergola's, tuinschermen	☐	☐	☒	☐
tuinaanleg, (sier)bestrating, beplantingen	☐	☐	☒	☐
tuinhuisje, buitenberging	☐	☐	☒	☐
plantenkas	☐	☐	☐	☐
bewateringssysteem	☐	☐	☐	☐
gordijnen, rolgordijnen, horren				
vlaggenmast	☐	☐	☒	☐
(schotel)antenne	☐	☐	☐	☐
brievenbus	☐	☐	☐	☐
bel en trafo	☐	☐	☐	☐
(veiligheids)sloten	☐	☐	☒	☐
buitenlamp	☐	☐	☒	☐
alle sleutels	☐	☐	☒	☐
overig hang- en sluitwerk	☐	☐	☒	☐
alarminstallatie	☐	☐	☐	☐
CV-installatie met toebehoren, vulslangset	☐	☐	☒	☐
(klok)thermostaat	☐	☐	☒	☐
wifi router				
(voorzet/inzet-) open haard met vuurkorf en aslade	☒	☐	☐	☐
warmwatertoestellen	☐	☐	☒	☐
mechanische afzuiginstallatie	☐	☐	☐	☐
airco-installatie	☐	☐	☐	☐
alle isolatievoorzieningen, voorzetramen	☐	☐	☒	☐
apparatuur	☐	☐	☒	☐
(rol)luiken	☐	☐	☐	☐
veiligheidsschakelaar-wasautomaat	☐	☐	☐	☐
schakelmateriaal	☐	☐	☒	☐
(licht)dimmers	☐	☐	☒	☐
inbouwverlichting	☐	☐	☐	☐
gordijnrails	☐	☐	☒	☐
rolgordijnen etc				
vitrages	☐	☐	☒	☐
bekabeling en leidingen	☐	☐	☒	☐
tuinverlichting	☐	☐	☐	☐

	Gaat mee	N.v.t.	Blijft achter	Over te nemen
tap- en stopkranen	☐	☐	☐	☐
wasmachinekraan (met beluchter)	☐	☐	☒	☐
thermostaatkranen	☐	☐	☒	☐
badkameraccessoires , planchets, spiegels	☐	☐	☒	☐
douche/badscherm	☐	☐	☒	☐
wastafels(s) met accessoires	☐	☐	☒	☐
wastafelverlichting	☐	☐	☒	☐
toilet met accessoires	☐	☐	☒	☐
keukenblok met onder- en bovenkasten, inc. verlichting	☐	☐	☒	☐
	☐	☐	☐	☐
parketvloer	☐	☐	☒	☐
kurkvloer, laminaatvloer	☐	☐	☒	☐
vloerbedekking	☐	☐	☒	☐
vensterbanken	☐	☐	☒	☐
door derden beschikbaar gestelde zaken, behorend bij het object:				
milieubox	☐	☒	☐	☐
vuilcontainer(s)	☐	☐	☒	☐
buitenbrievenbus	☐	☒	☐	☐
rookmelders	☐	☐	☒	☐

***Specificatie van de roerende zaken** (stoffering, inventaris, toebehoren) die verder in de koop zijn begrepen :

Interieur

Begane grond

hal	
woonkamer	
keuken	
keukenapparatuur	
	kookplaat, afzuigkap, combi oven magnetron, koelkast, vrieskast gaat mee, quooker
bijkeuken	

1e verdieping

overloop	
slaapkamers	
badkamer	

2e verdieping

overloop	
zolder	

Kachels

--	--

Kasten

	hangkastje bijkeuken gaat mee
--	-------------------------------

Bijgebouwen

berging	
garage	

Exterieur

zonnewering en horren	
rond de woning	

Overig

wifi router gaat mee, telefooncentrale gaat mee , zeil blijft	vitrages blijven achter,
--	--------------------------

achter	
--------	--

Glasschade, sanitairbeschadigingen, defecten

--	--

Geen eigendom van verkoper zijn de zaken die gehuurd, geleast, in huurkoop of in bruikleen zijn

--	--

Bijzonderheden met betrekking tot de eigendom van de erfafscheidingen

--	--

Het voortgezet zorgvuldig gebruik na het tot stand komen van de koopovereenkomst tot aan het tijdstip van aflevering, wordt geacht geen wijziging te brengen in de staat van het verkochte.